


*Nota importante: Plano informativo, susceptible de ser modificado por necesidades técnicas, jurídicas o comerciales. La vivienda se entregará con el equipamiento que indica la memoria de calidades.

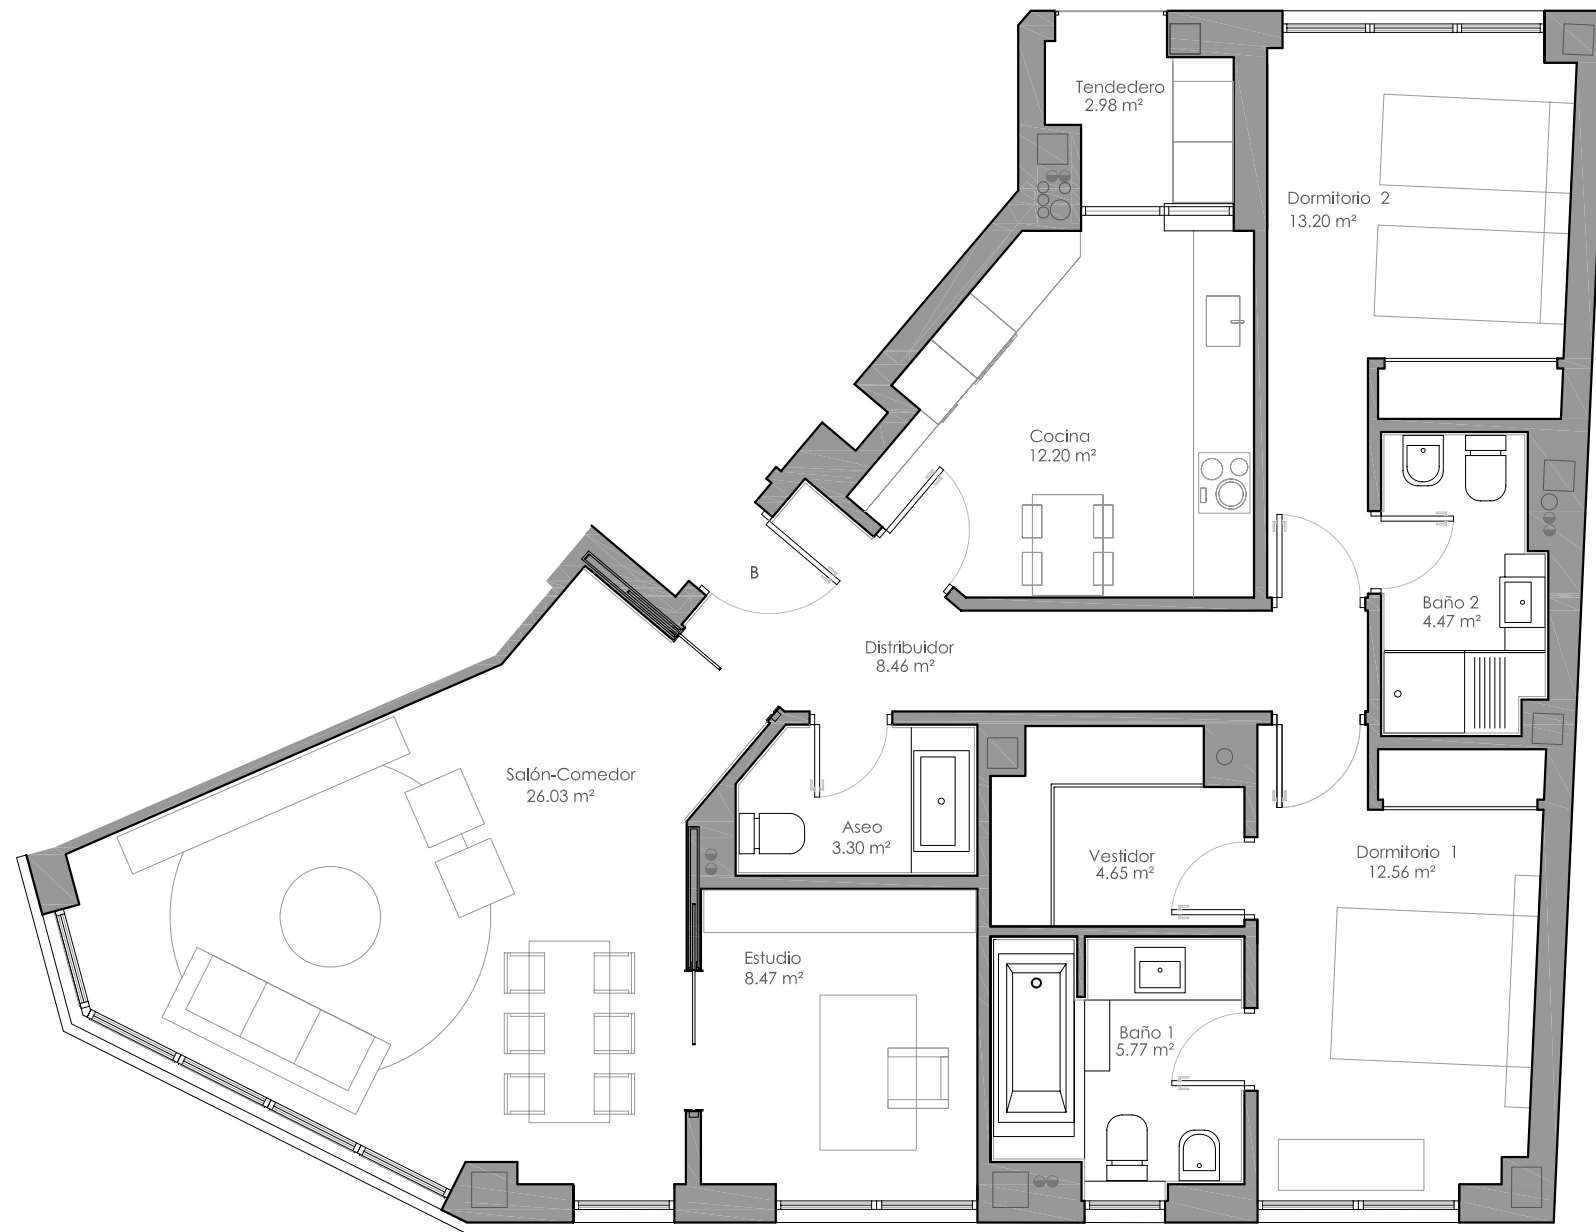

ESCALA GRAFICA: 1/75



VELAZQUEZ, 160

Planta tercera. Vivienda B
Superficie Construida Neta: 121,17 m²
Superficie Construida con comunes: 166,39 m²



DELITEHABITAT
Grupo Inmobiliario

C/ Azalea, 1. Edificio D. Pta. Baja
Miniparc I - El soto de la Moraleja
28109 Alcobendas, Madrid.
Info@delitehabitat.com - www.delitehabitat.com

