


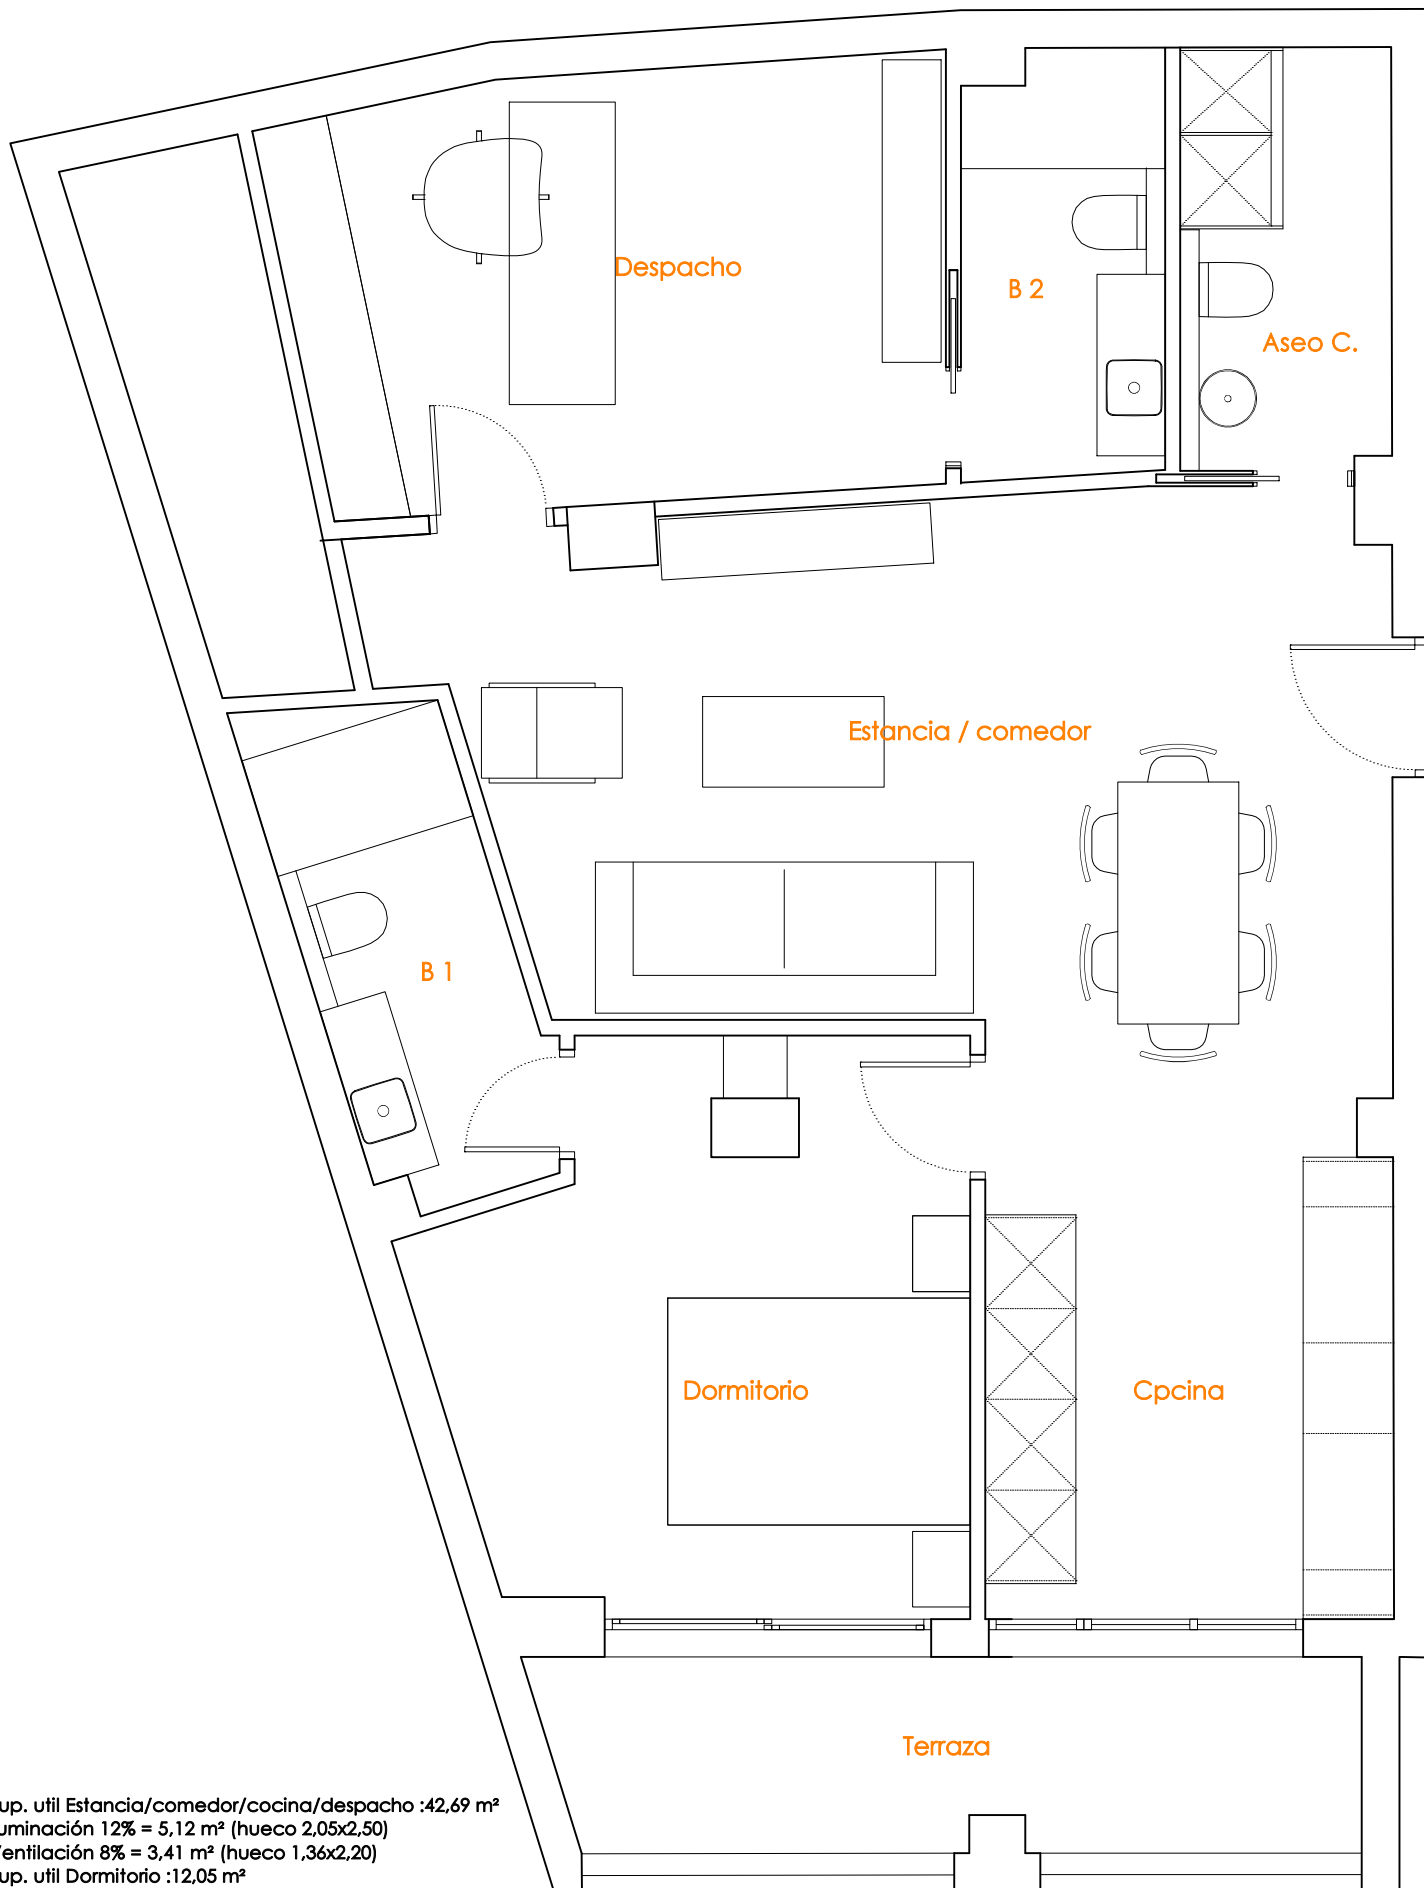

E/ 1:50

CAMBIO USO LOCAL A RESIDENCIAL; P. LICENCIA
 C. PINOS ALTA 35, Madrid

arq01

15/05/2026